
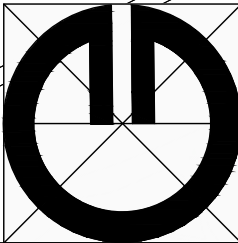


ZMENY A DOPLNKY ÚPN-O Veľký Slavkov 13/2025

NÁLOŽKA č.1

LEGENDA

stav	návrh	
		Hranica katastra
		Hranica zastavaného územia k 1.1.1990
		Hranica navrhovaného zastavaného územia
		Plochy rodinných domov - IBV
		Plochy polyfunkčné (bývanie, podnikanie, penziónové ubytovanie)
		Plochy rekreácie a športu
		ZaDč. 13/2025
		Miestne a obslužné komunikácie

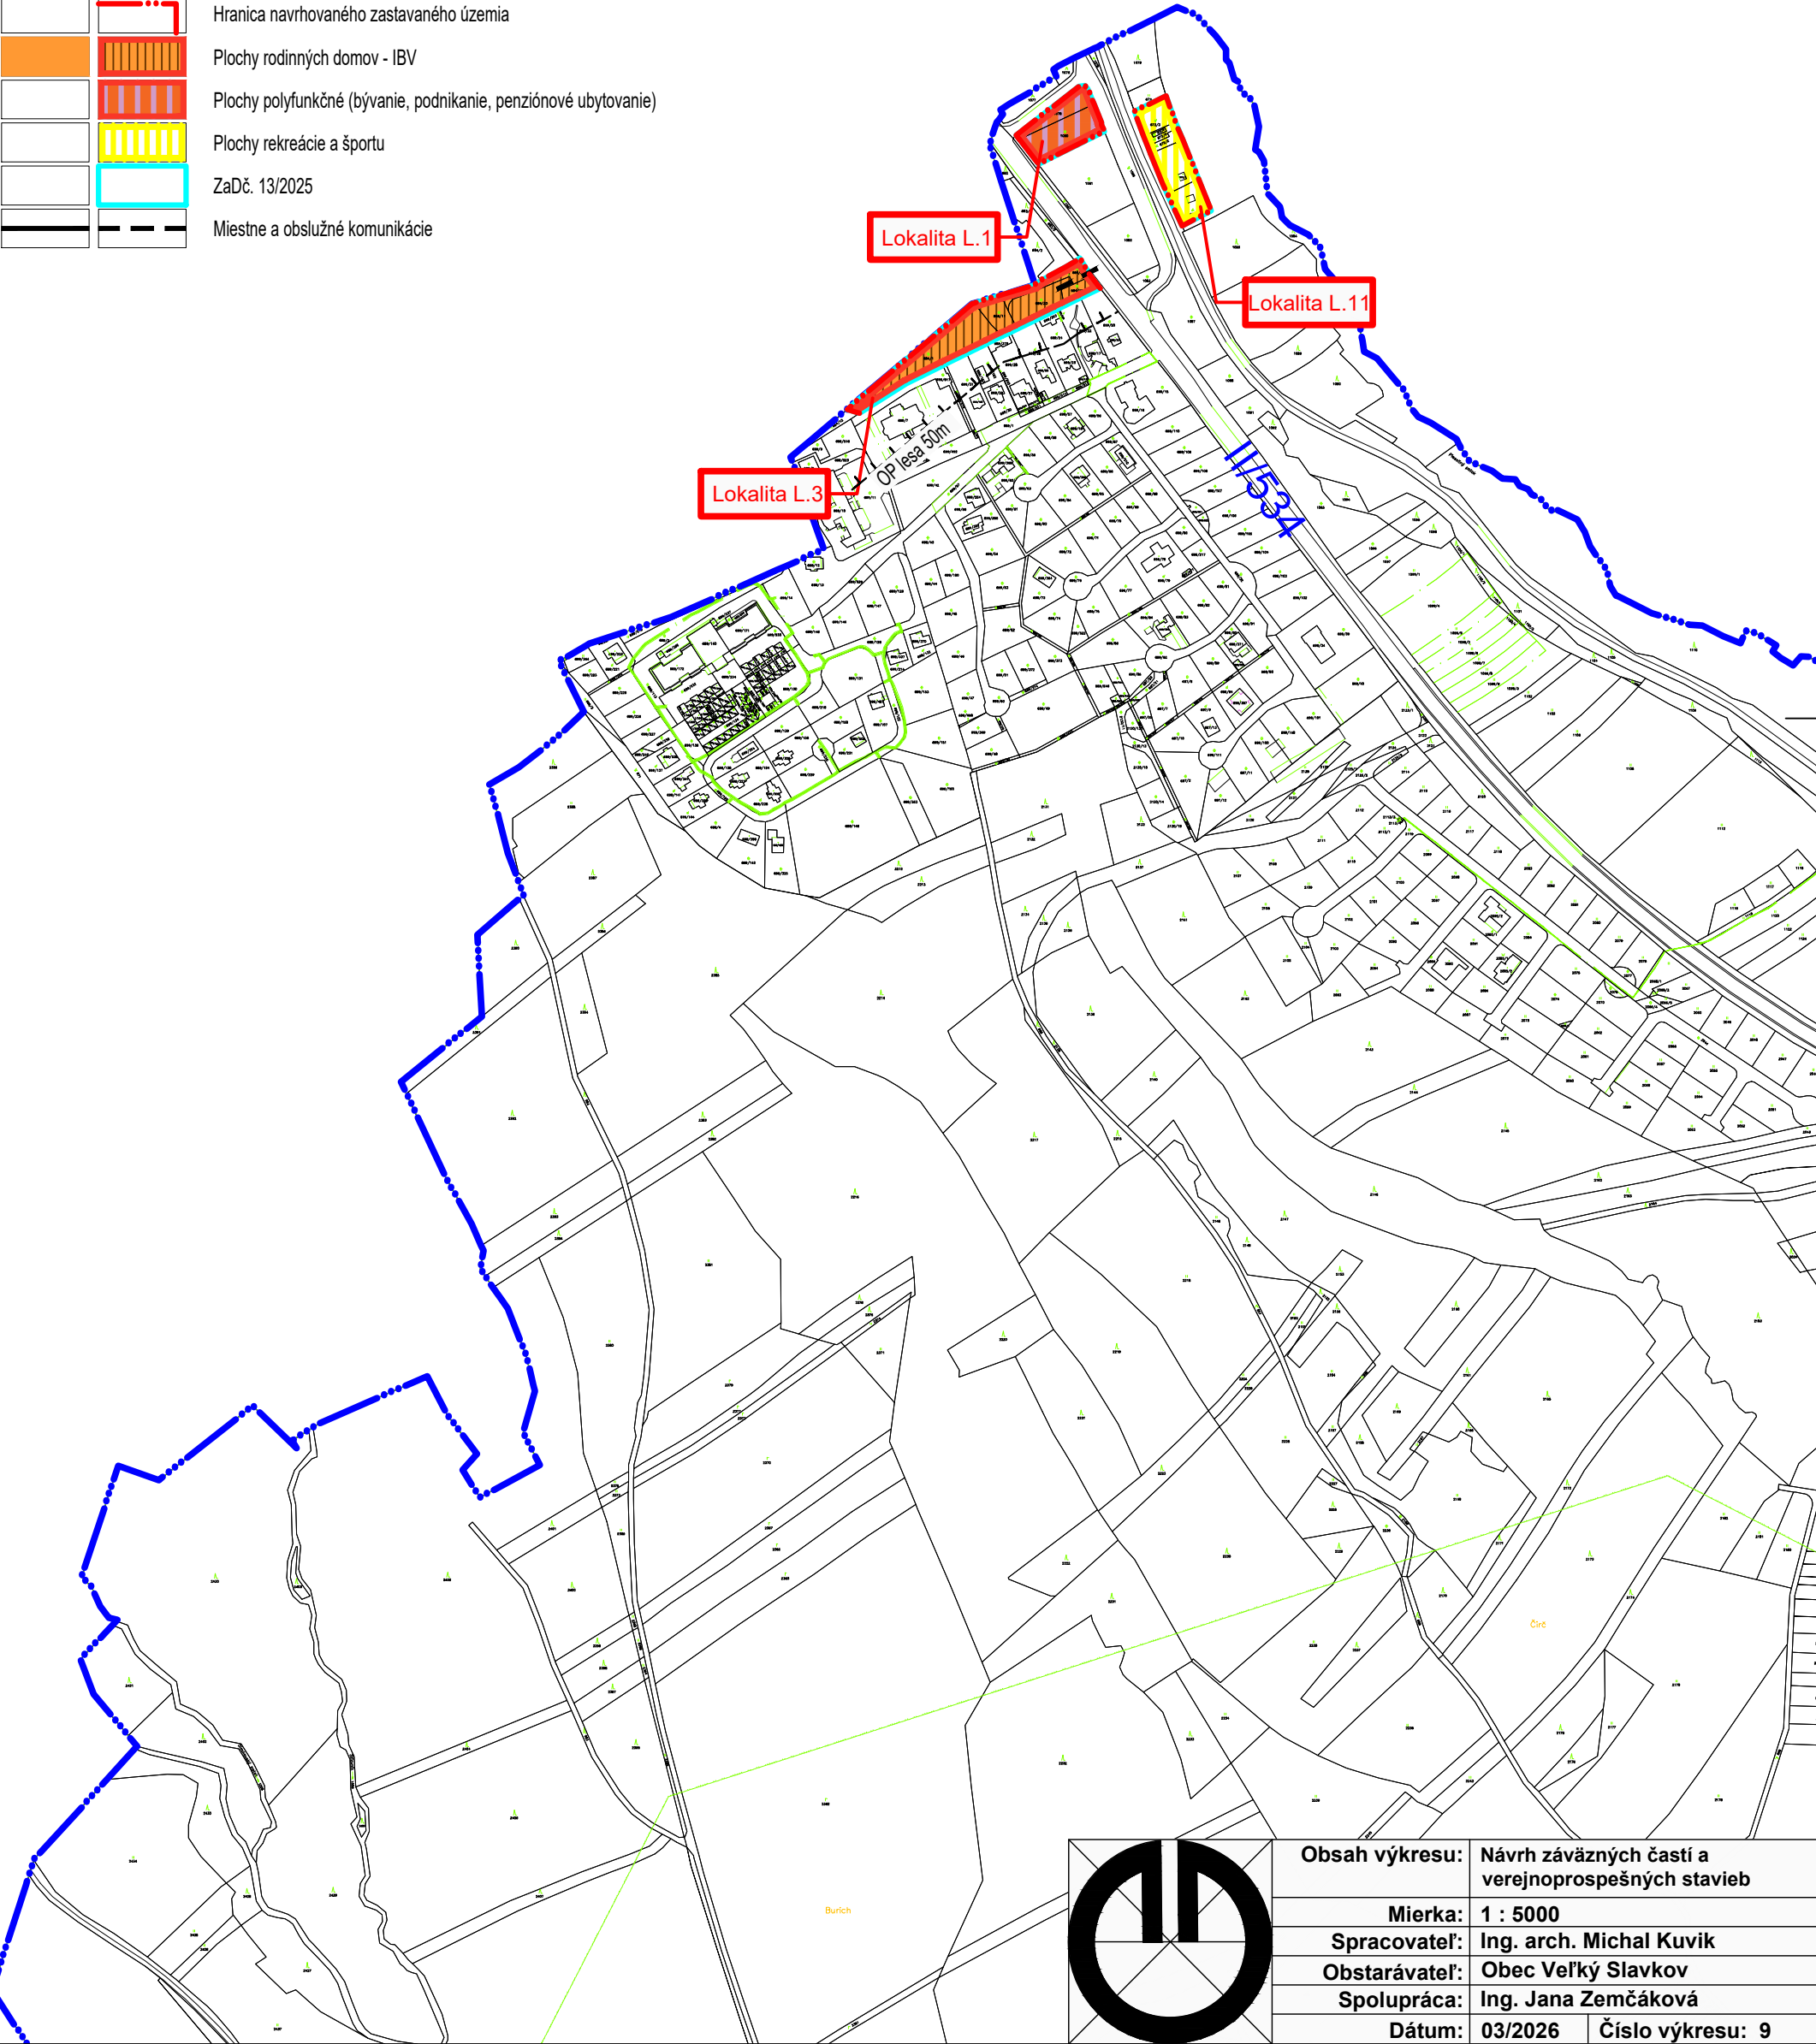

Obsah výkresu:	Návrh záväzných častí a verejnoprospešných stavieb
Mierka:	1 : 5000
Spracovateľ:	Ing. arch. Michal Kuvik
Obstarávateľ:	Obec Veľký Slavkov
Spolupráca:	Ing. Jana Zemčáková
Dátum:	03/2026
Číslo výkresu:	9