


KOORDINAČNÁ SITUÁCIA č.2
M 1:500

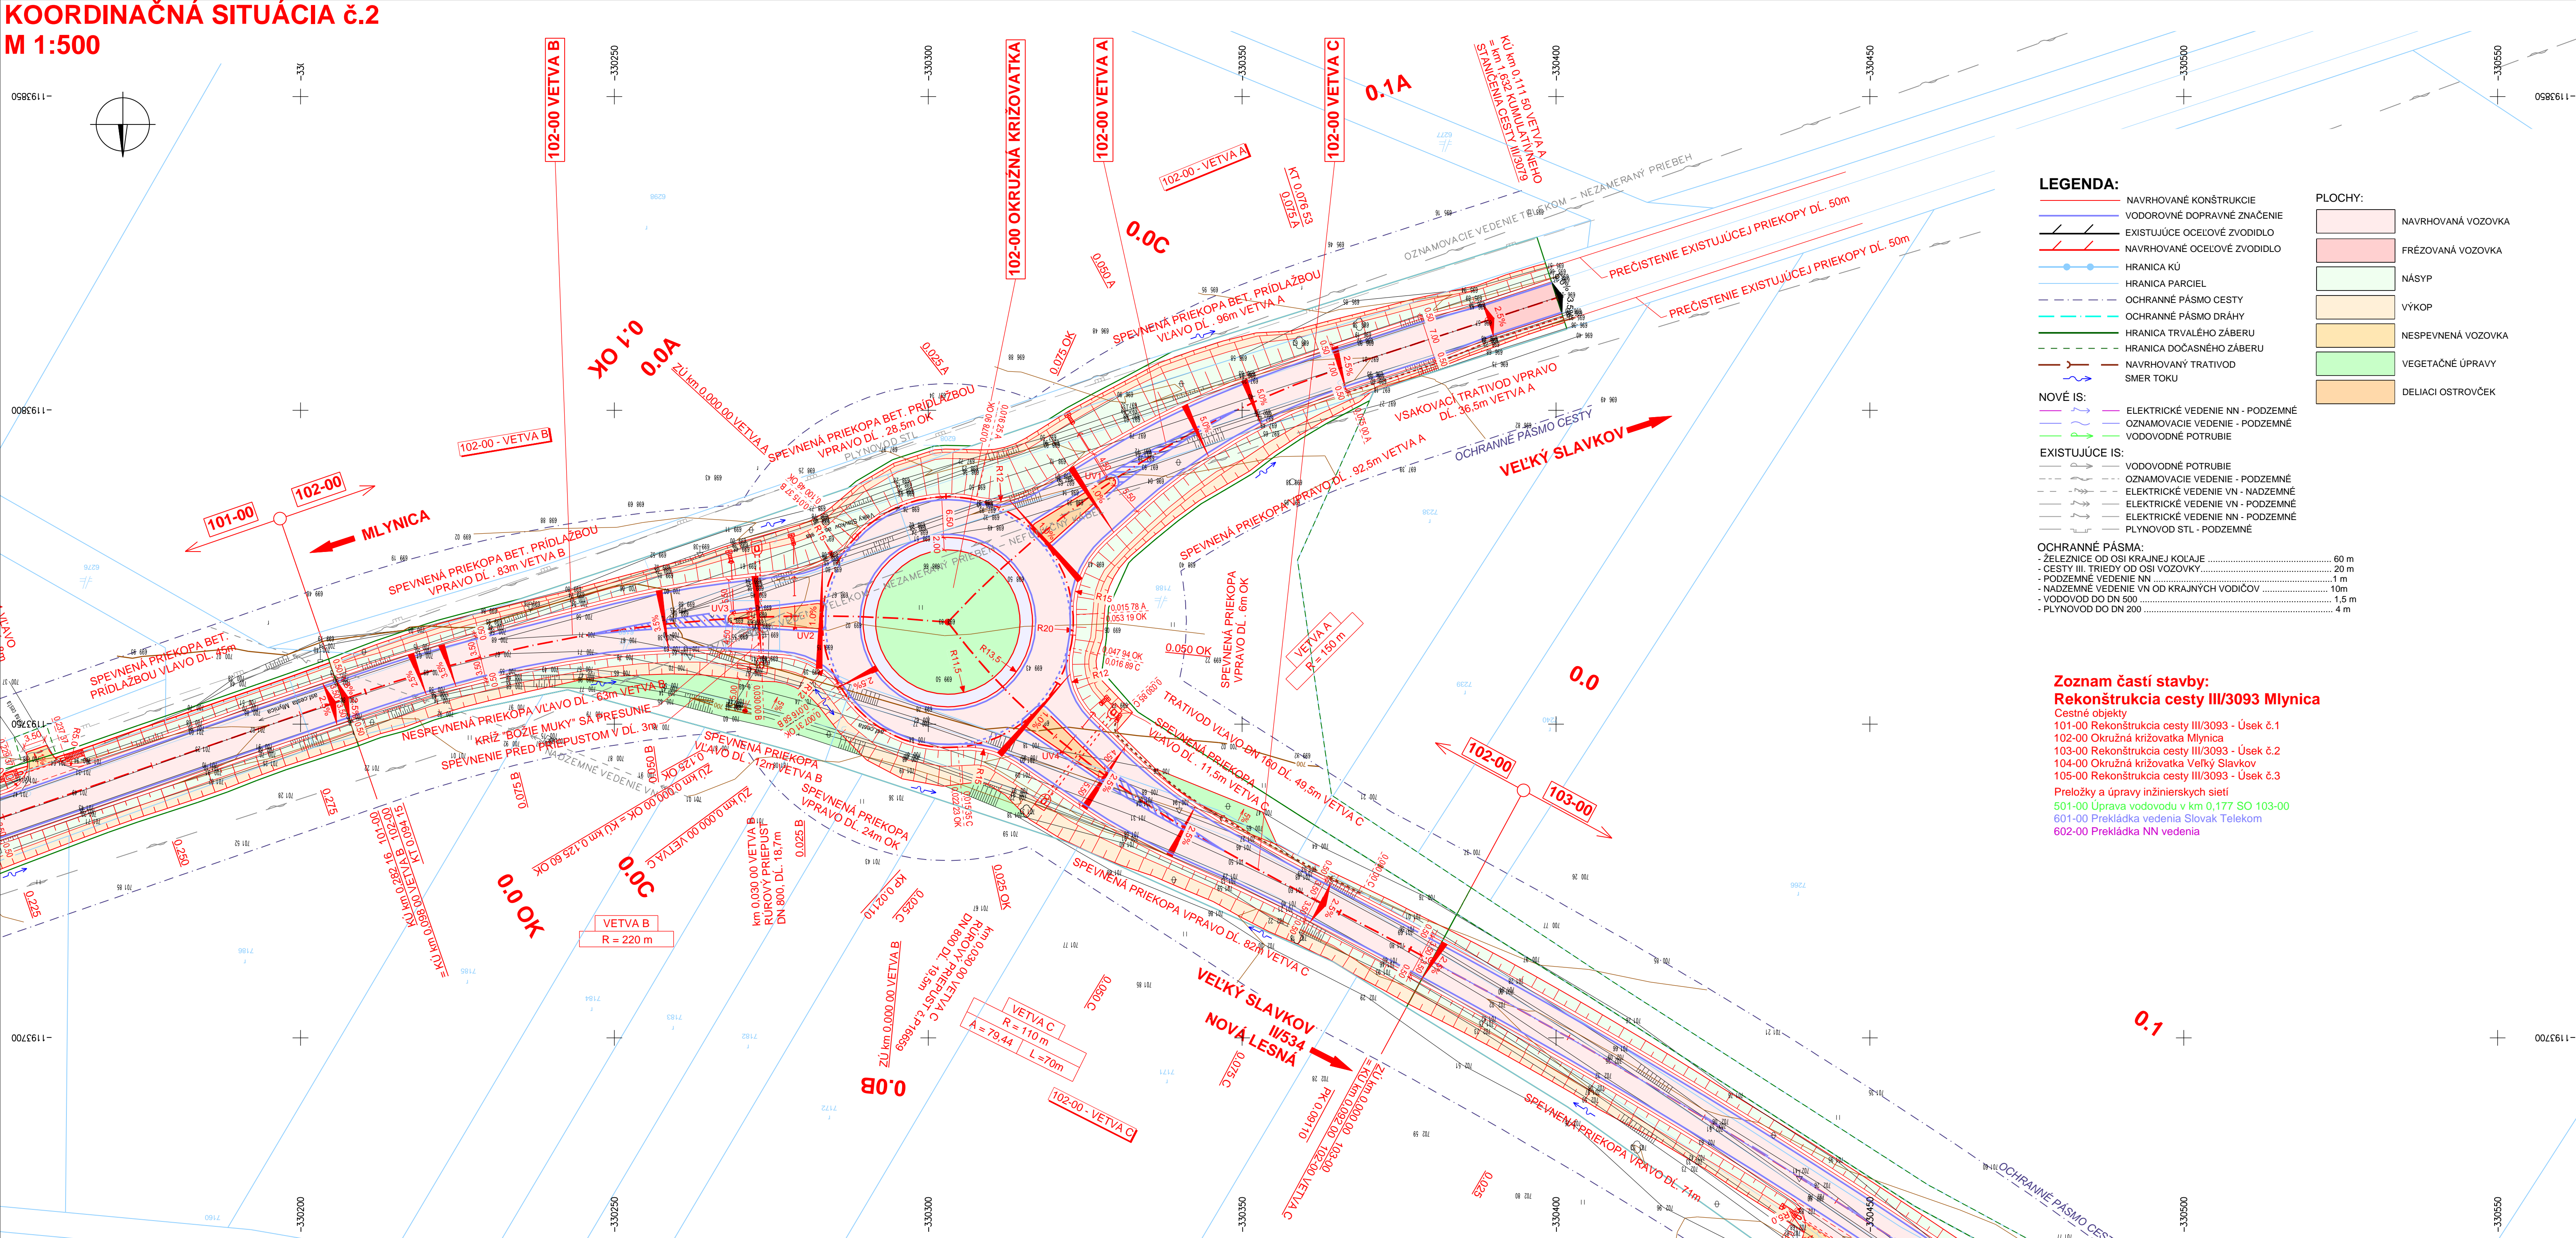

LEGENDA:

- NAVRHOVANÉ KONŠTRUKCIE
- VODOROVNÉ DOPRAVNÉ ZNAČENIE
- EXISTUJÚCE OCELOVÉ ZVODIDLO
- NAVRHOVANÉ OCELOVÉ ZVODIDLO
- HRANICA KÚ
- HRANICA PARCEL
- OCHRANNÉ PÁSMO CESTY
- OCHRANNÉ PÁSMO DRÁHY
- HRANICA TRVALÉHO ZÁBERU
- HRANICA DOČASNÉHO ZÁBERU
- NAVRHOVANÝ TRATIVOD SMER TOKU

NOVÉ IS:

- ELEKTRICKÉ VEDENIE NN - PODZEMNÉ
- OZNAMOVACIE VEDENIE - PODZEMNÉ
- VODOVODNÉ POTRUBIE

EXISTUJÚCE IS:

- VODOVODNÉ POTRUBIE
- OZNAMOVACIE VEDENIE - PODZEMNÉ
- ELEKTRICKÉ VEDENIE VN - NADZEMNÉ
- ELEKTRICKÉ VEDENIE VN - PODZEMNÉ
- ELEKTRICKÉ VEDENIE NN - PODZEMNÉ
- PLYNOVOD STL - PODZEMNÉ

OCHRANNÉ PÁSMA:

- ŽELEZNICE OD OSI KRAJNEJ KOLAJE 60 m
- CESTY III. TRIEDY OD OSI VOZOVKY 20 m
- PODZEMNÉ VEDENIE NN 1 m
- NADZEMNÉ VEDENIE VN OD KRAJNÝCH VODIČOV 10m
- VODOVOD DO DN 500 1,5 m
- PLYNOVOD DO DN 200 4 m

PLOCHY:

- NAVRHOVANÁ VOZOVKA
- FRÉZOVANÁ VOZOVKA
- NÁSYP
- VÝKOP
- NESPEVNENÁ VOZOVKA
- VEGETAČNÉ ÚPRAVY
- DELIACI OSTROVČEK

- Zoznam častí stavby:**
Rekonštrukcia cesty III/3093 Mlynica
Cestné objekty
101-00 Rekonštrukcia cesty III/3093 - Úsek č.1
102-00 Okružná križovatka Mlynica
103-00 Rekonštrukcia cesty III/3093 - Úsek č.2
104-00 Okružná križovatka Veľký Slavkov
105-00 Rekonštrukcia cesty III/3093 - Úsek č.3
Preložky a úpravy inžinierskych sietí
501-00 Úprava vodovodu v km 0,177 SO 103-00
601-00 Prekládka vedenia Slovak Telekom
602-00 Prekládka NN vedenia

B.3 KOORDINAČNÁ SITUÁCIA STAVBY

Objednávateľ:

**SPRÁVA A ÚDRŽBA CIEST
PREŠOVSKÉHO SAMOSPRÁVNEHO KRAJA**
Jesenná 14
080 05 Prešov

Zhotoviteľ DRS(DP):

**Valbek
Prodex**

VALBEK&PRODEX, spol. s r. o.
Rusovská cesta 16
851 01 Bratislava

HIP:
Ing. Martin Hančuliák

	Vypracoval	Ing. Stanislav Průch	<i>Průch</i>	Zák. číslo	20BK11012	
	Zodp. projektant	Ing. Martin Hančuliák	<i>Hančuliák</i>	Dátum	09/2021	
	Tech. kontrola	Ing. Simona Sedláková	<i>Sedláková</i>	Stupeň	DRS(DP)	
	Akcia	REKONŠTRUKCIA CESTY III/3093 MLYNICA			Počet formátov	10xA4
	Zhotoviteľ: Valbek&Prodex, spol. s r.o. stredisko Košice Rozvojová 2	Príloha KOORDINAČNÁ SITUÁCIA č.2			Mierka	1:500
Č. prílohy					Paré	
2.						