


KOORDINAČNÁ SITUÁCIA č.1
M 1:500

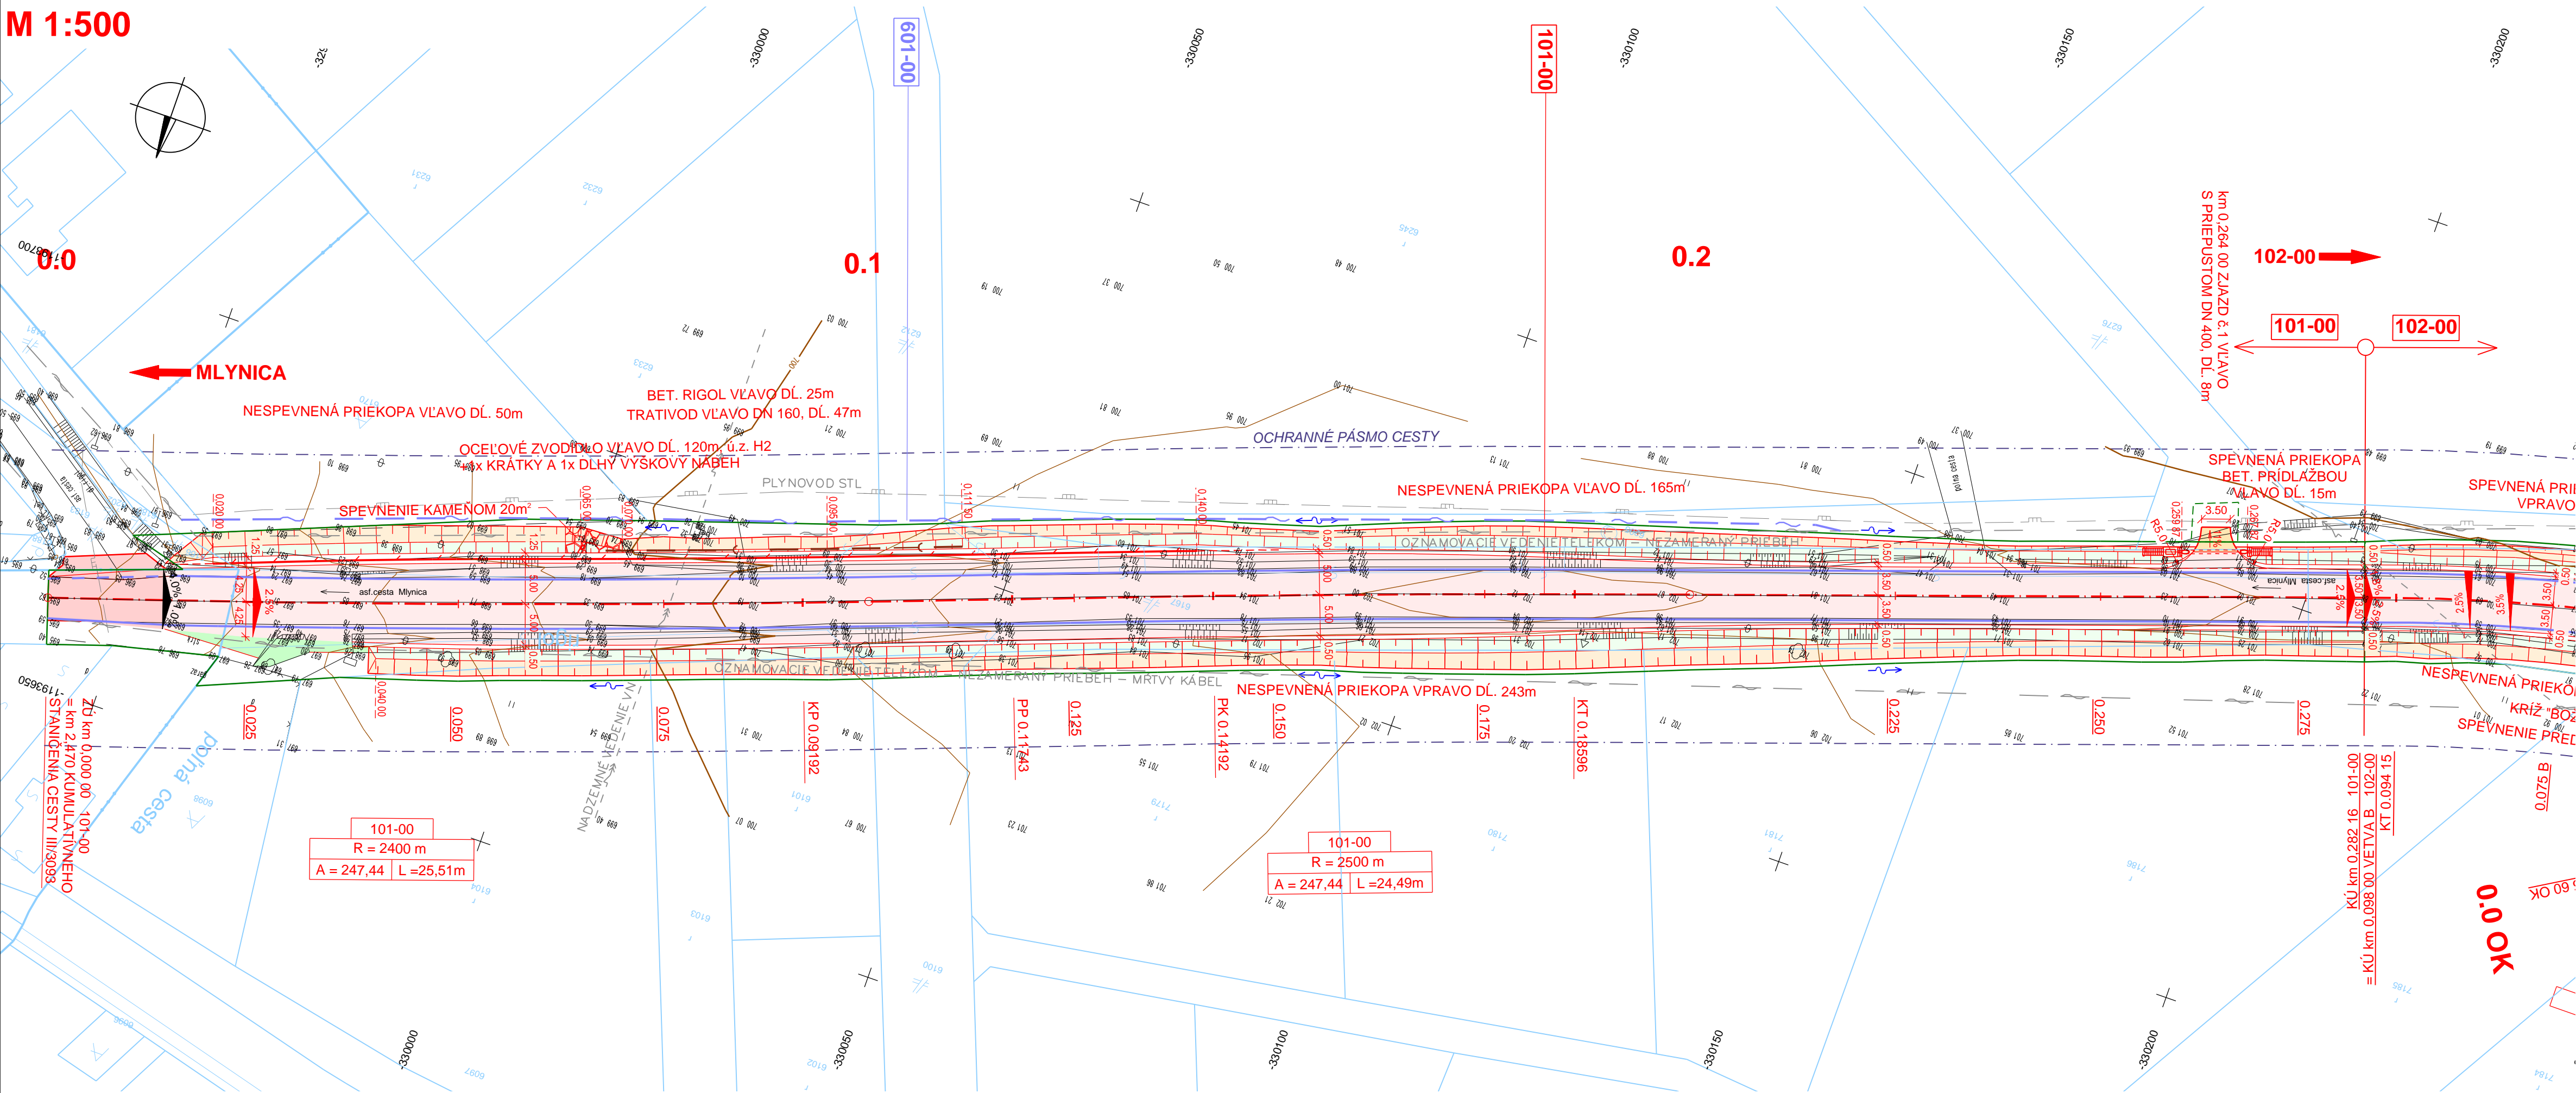

Zoznam častí stavby:
Rekonštrukcia cesty III/3093 Mlynica

- Cestné objekty
101-00 Rekonštrukcia cesty III/3093 - Úsek č.1
102-00 Okružná križovatka Mlynica
103-00 Rekonštrukcia cesty III/3093 - Úsek č.2
104-00 Okružná križovatka Veľký Slavkov
105-00 Rekonštrukcia cesty III/3093 - Úsek č.3
Preložky a úpravy inžinierskych sietí
501-00 Úprava vodovodu v km 0,177 SO 103-00
601-00 Prekládka vedenia Slovak Telekom
602-00 Prekládka NN vedenia

LEGENDA:

- NAVROVANÉ KONŠTRUKCIE
VODOROVNÉ DOPRAVNÉ ZNAČENIE
EXISTUJÚCE OCELOVÉ ZVODIDLO
NAVROVANÉ OCELOVÉ ZVODIDLO
HRANICA KÚ
HRANICA PARCEL
OCHRANNÉ PÁSMO CESTY
OCHRANNÉ PÁSMO DRÁHY
HRANICA TRVALÉHO ZÁBERU
HRANICA DOČASNÉHO ZÁBERU
NAVROVANÝ TRATIVOD
SMER TOKU
NOVÉ IS:
ELEKTRICKÉ VEDENIE NN - PODZEMNÉ
OZNAMOVACIE VEDENIE - PODZEMNÉ
VODOVODNÉ POTRUBIE
EXISTUJÚCE IS:
VODOVODNÉ POTRUBIE
OZNAMOVACIE VEDENIE - PODZEMNÉ
ELEKTRICKÉ VEDENIE VN - NADZEMNÉ
ELEKTRICKÉ VEDENIE VN - PODZEMNÉ
ELEKTRICKÉ VEDENIE NN - PODZEMNÉ
PLYNOVOD STL - PODZEMNÉ

PLOCHY:

- NAVROVANÁ VOZOVKA
FRÉZOVANÁ VOZOVKA
NÁŠYP
VÝKOP
NESPEVNENÁ VOZOVKA
VEGETAČNÉ ÚPRAVY
DELIACI OSTROVČEK


OCHRANNÉ PÁSMO:

- ŽELEZNICE OD OSI KRAJNEJ KOŁAJE 60 m
- CESTY III. TRIEDY OD OSI VOZOVKY 20 m
- PODZEMNÉ VEDENIE NN 1 m
- NADZEMNÉ VEDENIE VN OD KRAJNÝCH VODIČOV 10m
- VODOVOD DO DN 500 1,5 m
- PLYNOVOD DO DN 200 4 m

Výškový systém: Bpv
Súradnicový systém: S-JTSK

B.3 KOORDINAČNÁ SITUÁCIA STAVBY

Objednávateľ:
 **SPRÁVA A ÚDRŽBA CIEST
PREŠOVSKÉHO SAMOSPRÁVNEHO KRAJA**
Jesenná 14
080 05 Prešov

Zhotoviteľ DRS(DP): 	VALBEK&PRODEX, spol. s r. o. Rusovská cesta 16 851 01 Bratislava	HIP: Ing. Martin Hančulák
--	---	------------------------------

	Vypracoval	Ing. Stanislav Průch	<i>Průch</i>	Zák. číslo	20BK11012
	Zodp. projektant	Ing. Martin Hančulák	<i>Hančulák</i>	Dátum	09/2021
	Tech. kontrola	Ing. Simona Sedláková	<i>Sedláková</i>	Stupeň	DRS(DP)
	Akcia			Počet formátov	5x A4
Zhotoviteľ: Valbek&Prodex, spol. s r.o. stredisko Košice Rozvojová 2 040 11 Košice	REKONŠTRUKCIA CESTY III/3093 MLYNICA			Mierka	1:500
				Č. prílohy	Paré
	Príloha	KOORDINAČNÁ SITUÁCIA č.1			1.