


KOORDINAČNÁ SITUÁCIA č.5  
M 1:500



**Zoznam častí stavby:**  
**Rekonštrukcia cesty III/3093 Mlynica**  
Cestné objekty  
101-00 Rekonštrukcia cesty III/3093 - Úsek č.1  
102-00 Okružná križovatka Mlynica  
103-00 Rekonštrukcia cesty III/3093 - Úsek č.2  
104-00 Okružná križovatka Veľký Slavkov  
105-00 Rekonštrukcia cesty III/3093 - Úsek č.3  
Preložky a úpravy inžinierskych sietí  
501-00 Úprava vodovodu v km 0,177 SO 103-00  
601-00 Prekládka vedenia Slovak Telekom  
602-00 Prekládka NN vedenia

- LEGENDA:**
- NAVRHOVANÉ KONŠTRUKCIE
  - VODOROVNÉ DOPRAVNÉ ZNAČENIE
  - EXISTUJÚCE OCELOVÉ ZVODIDLO
  - NAVRHOVANÉ OCELOVÉ ZVODIDLO
  - HRANICA KÚ
  - HRANICA PARCEL
  - OCHRANNÉ PÁSMO CESTY
  - OCHRANNÉ PÁSMO DRÁHY
  - HRANICA TRVALÉHO ZÁBERU
  - HRANICA DOČASNÉHO ZÁBERU
  - NAVRHOVANÝ TRATIVOD
  - SMER TOKU
- NOVÉ IS:**
- ELEKTRICKÉ VEDENIE NN - PODZEMNÉ
  - OZNAMOVACIE VEDENIE - PODZEMNÉ
  - VODOVODNÉ POTRUBIE
- EXISTUJÚCE IS:**
- VODOVODNÉ POTRUBIE
  - OZNAMOVACIE VEDENIE - PODZEMNÉ
  - ELEKTRICKÉ VEDENIE VN - NADZEMNÉ
  - ELEKTRICKÉ VEDENIE VN - PODZEMNÉ
  - ELEKTRICKÉ VEDENIE NN - PODZEMNÉ
  - PLYNOVOD STL - PODZEMNÉ
- OCHRANNÉ PÁSMO:**
- ŽELEZNICE OD OSI KRAJINEJ KOČAJE ..... 60 m
  - CESTY III. TRIEDY OD OSI VOZOVKY ..... 20 m
  - PODZEMNÉ VEDENIE NN ..... 1 m
  - NADZEMNÉ VEDENIE VN OD KRAJNYCH VODIČOV ..... 10 m
  - VODOVOD DO DN 500 ..... 1,5 m
  - PLYNOVOD DO DN 200 ..... 4 m

- PLOCHY:**
- NAVRHOVANÁ VOZOVKA
  - FRÉZOVANÁ VOZOVKA
  - NÁŠYP
  - VÝKOP
  - NEspevnENÁ VOZOVKA
  - VEGETAČNÉ ÚPRAVY
  - DELIACI OSTROVČEK

Výškový systém: Bpv  
Súradnicový systém: S-JTSK

**B.3 KOORDINAČNÁ SITUÁCIA STAVBY**

Objednávateľ:  
**SPRÁVA A ÚDRŽBA CIEST  
PREŠOVSKÉHO SAMOSPRÁVNEHO KRAJA**  
Jesenná 14  
080 05 Prešov

Zhotoviteľ DRS(DP):  
**Valbek  
Prodex**

**VALBEK&PRODEX, spol. s r. o.**  
Rusovská cesta 16  
851 01 Bratislava

HIP:  
Ing. Martin Hančulák

Valbek Prodex	Vypracoval Ing. Stanislav Proch	Ing. Stanislav Proch	Zák. číslo 20BK11012
	Zodp. projektant Ing. Martin Hančulák	Ing. Martin Hančulák	Dátum 09/2021
	Tech. kontrola Ing. Simona Sedláková	Ing. Simona Sedláková	Stupeň DRS(DP)
	Akcia <b>REKONŠTRUKCIA CESTY III/3093 MLYNICA</b>		Počet formátov 9x44
			Mierka 1:500
			Č. prílohy Paré
Zhotoviteľ: Valbek&Prodex, spol. s r. o. Smrčianska 10 Rozvojová 2 040 11 Košice	Príloha <b>KOORDINAČNÁ SITUÁCIA č.5</b>		<b>5.</b>