


KOORDINAČNÁ SITUÁCIA č.3
M 1:500

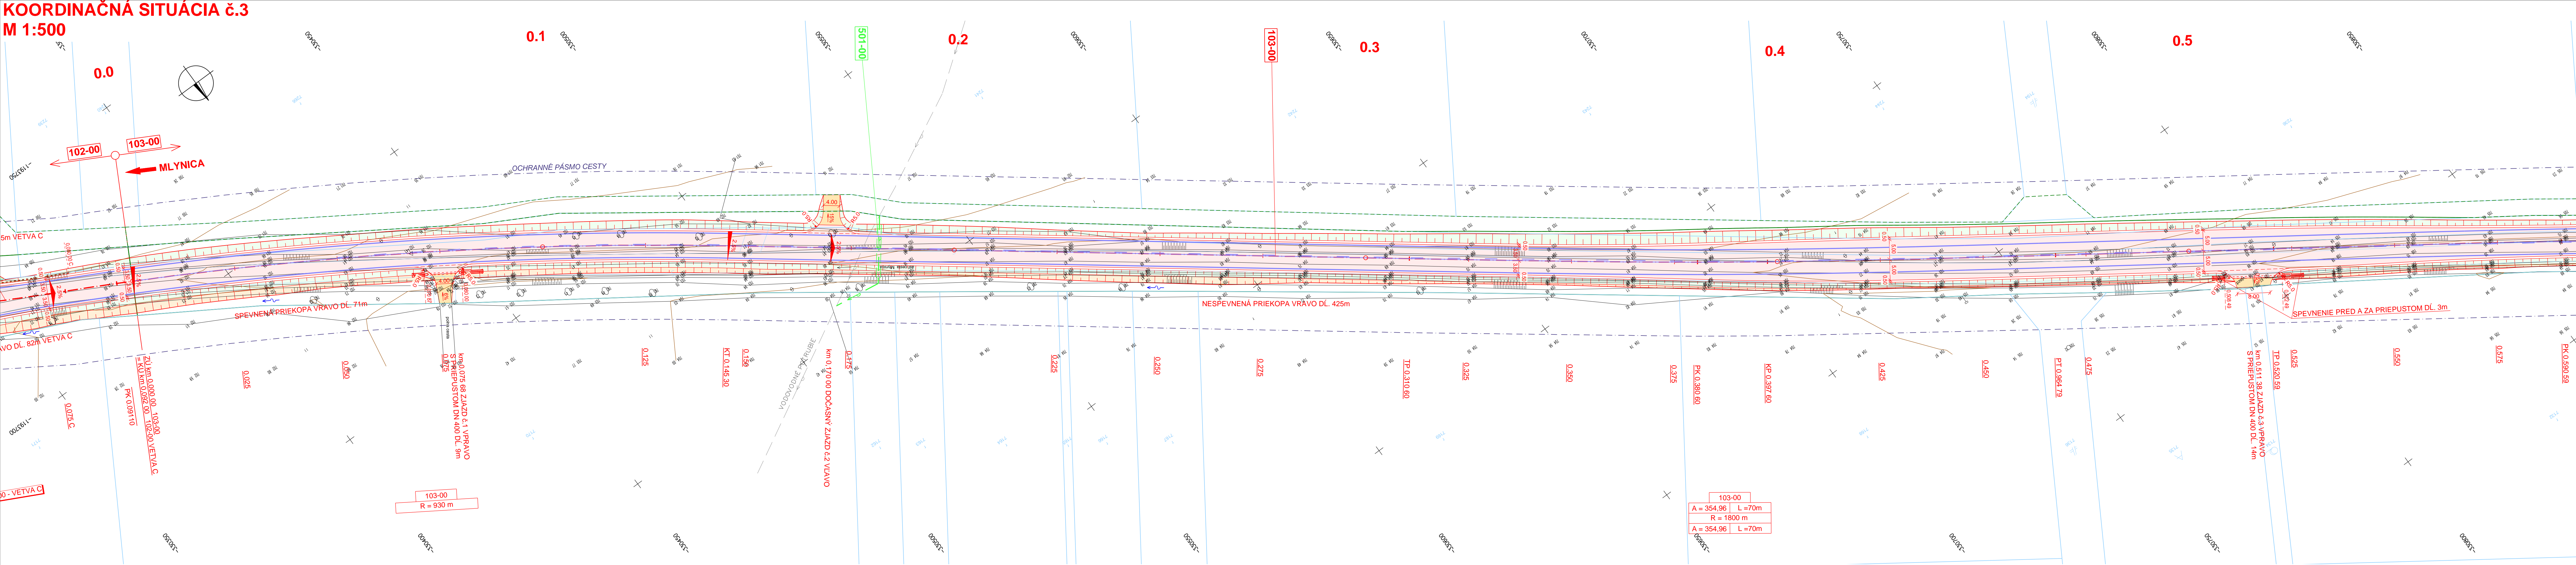

- Zoznam častí stavby:**
Rekonštrukcia cesty III/3093 Mlynica
Cestné objekty
101-00 Rekonštrukcia cesty III/3093 - Úsek č.1
102-00 Okružná križovatka Mlynica
103-00 Rekonštrukcia cesty III/3093 - Úsek č.2
104-00 Okružná križovatka Veľký Slavkov
105-00 Rekonštrukcia cesty III/3093 - Úsek č.3
Preložky a úpravy inžinierskych sietí
501-00 Úprava vodovodu v km 0,177 SO 103-00
601-00 Prekládka vedenia Slovak Telekom
602-00 Prekládka NN vedenia

- LEGENDA:**
- NAVRHOVANÉ KONŠTRUKCIE
 - VODOROVNÉ DOPRAVNÉ ZNAČENIE
 - EXISTUJÚCE OCELOVÉ ZVODIDLO
 - NAVRHOVANÉ OCELOVÉ ZVODIDLO
 - HRANICA KÚ
 - HRANICA PARCEL
 - OCHRANNÉ PÁSMA CESTY
 - OCHRANNÉ PÁSMA DRÁHY
 - HRANICA TRVALÉHO ZÁBERU
 - HRANICA DOČASNÉHO ZÁBERU
 - NAVRHOVANÝ TRATIVOD
 - SMER TOKU
- NOVÉ IS:**
- ELEKTRICKÉ VEDENIE NN - PODZEMNÉ
 - OZNAMOVACIE VEDENIE - PODZEMNÉ
 - VODOVODNÉ POTRUBIE
 - OZNAMOVACIE VEDENIE - PODZEMNÉ
 - ELEKTRICKÉ VEDENIE VN - NADZEMNÉ
 - ELEKTRICKÉ VEDENIE VN - PODZEMNÉ
 - PLYNOVOD STL - PODZEMNÉ
- EXISTUJÚCE IS:**
- VODOVODNÉ POTRUBIE
 - OZNAMOVACIE VEDENIE - PODZEMNÉ
 - ELEKTRICKÉ VEDENIE VN - NADZEMNÉ
 - ELEKTRICKÉ VEDENIE VN - PODZEMNÉ
 - PLYNOVOD STL - PODZEMNÉ
- OCHRANNÉ PÁSMA:**
- ŽELEZNICE OD OSI KRAJNEJ KOLAJE 60 m
 - CESTY III. TRIEDY OD OSI VOZOVKY 20 m
 - PODZEMNÉ VEDENIE NN 1 m
 - NADZEMNÉ VEDENIE VN OD KRAJNÝCH VODIČOV 10m
 - VODOVOD DO DN 500 1,5 m
 - PLYNOVOD DO DN 200 4 m
- PLOCHY:**
- NAVRHOVANÁ VOZOVKA
 - FRÉZOVANÁ VOZOVKA
 - NÁSYP
 - VÝKOP
 - NESPEVNENÁ VOZOVKA
 - VEGETAČNÉ ÚPRAVY
 - DELIACI OSTROVČEK

Výškový systém: Bpv
Súradnicový systém: S-JTSK

B.3 KOORDINAČNÁ SITUÁCIA STAVBY

Objednávateľ: **SPRÁVA A ÚDRŽBA CIEST PREŠOVSKÉHO SAMOSPRÁVNEHO KRAJA**
Jesenná 14
080 05 Prešov

Zhotoviteľ DRS(DP): **Valbek Prodex**

VALBEK&PRODEX, spol. s r. o.
Rusovská cesta 16
851 01 Bratislava

HP: Ing. Martin Hančulák

	Vypracoval	Ing. Stanislav Proch	<i>Príloha</i>	Zák. číslo		
	Zodp. projektant	Ing. Martin Hančulák	<i>Príloha</i>	Dátum		
	Tech. kontrola	Ing. Simona Sedáková	<i>Sedáková</i>	Stupeň		
	Akcia			Počet formátov		
	REKONŠTRUKCIA CESTY III/3093 MLYNICA				Mierka	
				C. prílohy		
Zhotoviteľ: Valbek&Prodex, spol. s r.o. Strojisko Kódica Rozvojová 2 040 11 Kódica	Príloha	KOORDINAČNÁ SITUÁCIA č.3			3.	