


KOORDINAČNÁ SITUÁCIA č.8
M 1:500



Zoznam častí stavby:
Rekonštrukcia cesty III/3093 Mlynica
Cestné objekty
101-00 Rekonštrukcia cesty III/3093 - Úsek č.1
102-00 Okružná križovatka Mlynica
103-00 Rekonštrukcia cesty III/3093 - Úsek č.2
104-00 Okružná križovatka Veľký Slavkov
105-00 Rekonštrukcia cesty III/3093 - Úsek č.3
Preložky a úpravy inžinierskych sietí
501-00 Úprava vodovodu v km 0,177 SO 103-00
601-00 Prekládka vedenia Slovak Telekom
602-00 Prekládka NN vedenia

LEGENDA:

- NAVRHOVANÉ KONŠTRUKCIE
- VODOROVNÉ DOPRAVNÉ ZNAČENIE
- EXISTUJÚCE OCELOVÉ ZVODIDLO
- NAVRHOVANÉ OCELOVÉ ZVODIDLO
- HRANICA KU
- HRANICA PARCEL
- OCHRANNÉ PÁSMO CESTY
- OCHRANNÉ PÁSMO DRÁHY
- HRANICA TRVALÉHO ZÁBERU
- HRANICA DOČASNEHO ZÁBERU
- NAVRHOVANÝ TRATIVOD SMER TOKU

NOVÉ IS:

- ELEKTRICKÉ VEDENIE NN - PODZEMNÉ
- OZNAMOVACIE VEDENIE - PODZEMNÉ
- VODOVODNÉ POTRUBIE
- OZNAMOVACIE VEDENIE - PODZEMNÉ
- ELEKTRICKÉ VEDENIE VN - NADZEMNÉ
- ELEKTRICKÉ VEDENIE VN - PODZEMNÉ
- ELEKTRICKÉ VEDENIE NN - PODZEMNÉ
- PLYNOVOD STL - PODZEMNÉ

EXISTUJÚCE IS:

- VODOVODNÉ POTRUBIE
- OZNAMOVACIE VEDENIE - PODZEMNÉ
- ELEKTRICKÉ VEDENIE VN - NADZEMNÉ
- ELEKTRICKÉ VEDENIE VN - PODZEMNÉ
- ELEKTRICKÉ VEDENIE NN - PODZEMNÉ
- PLYNOVOD STL - PODZEMNÉ

OCHRANNÉ PÁSMA:

- ZELEZNICE OD OSI KRAJINEJ KOLAJE 60 m
- CESTY III. TRIEDY OD OSI VOZOVKY 20 m
- PODZEMNÉ VEDENIE NN 1 m
- NADZEMNÉ VEDENIE VN OD KRAJNÝCH VODIČOV 10m
- VODOVOD DO DN 500 1,5 m
- PLYNOVOD DO DN 200 4 m

PLOCHY:

- NAVRHOVANÁ VOZOVKA
- FREZOVANÁ VOZOVKA
- NÁSYP
- VÝKOP
- NESPEVNENÁ VOZOVKA
- VEGETAČNÉ ÚPRAVY
- DELIACI OSTROVČEK

Výškový systém: Bpv
Súradnicový systém: S-JTSK

B.3 KOORDINAČNÁ SITUÁCIA STAVBY

Objednávateľ: **SPRÁVA A ÚDRŽBA CIEST PREŠOVSKÉHO SAMOSPRÁVNEHO KRAJA**
Jesenná 14
080 05 Prešov

Zhotoviteľ DRS(DP): **VALBEK&PRODEX, spol. s r. o.**
Rusovská cesta 16
851 01 Bratislava

HIP: Ing. Martin Hančulák

| | | | | |
|---------------|-----------------------|-----------------------|----------------|-----------|
| Valbek Prodex | Ing. Stanislav Prouch | Ing. Martin Hančulák | Zák. číslo | 20BK11012 |
| Valbek Prodex | Ing. Simona Sedláková | Ing. Simona Sedláková | Dátum | 09/2021 |
| Valbek Prodex | Ing. Simona Sedláková | | Stupeň | DRS(DP) |
| Valbek Prodex | Ing. Simona Sedláková | | Počet formátov | 9x44 |
| Valbek Prodex | Ing. Simona Sedláková | | Mierka | 1:500 |
| Valbek Prodex | Ing. Simona Sedláková | | Č. prílohy | Paré |

Zhotoviteľ: Valbek&Prodex, spol. s r. o.
Smrčinská 2
940 11 Kolárovo

Príloha: **KOORDINAČNÁ SITUÁCIA č.8**

8.