


KOORDINAČNÁ SITUÁCIA č.4
M 1:500



Zoznam častí stavby:
Rekonštrukcia cesty III/3093 Mlynica
Cestné objekty
101-00 Rekonštrukcia cesty III/3093 - Úsek č.1
102-00 Okružná križovatka Mlynica
103-00 Rekonštrukcia cesty III/3093 - Úsek č.2
104-00 Okružná križovatka Veľký Slavkov
105-00 Rekonštrukcia cesty III/3093 - Úsek č.3
Prelážky a úpravy inžinierskych sietí
501-00 Úprava vodovodu v km 0,177 SO 103-00
601-00 Prekládka vedenia Slovak Telekom
602-00 Prekládka NN vedenia

LEGENDA:

- NAVRHOVANÉ KONŠTRUKCIE
- VODOROVNÉ DOPRAVNÉ ZNAČENIE
- EXISTUJÚCE OCELOVÉ ZVODIDLO
- NAVRHOVANÉ OCELOVÉ ZVODIDLO
- HRANICA KÚ
- HRANICA PARCEL
- OCHRANNÉ PÁSMO CESTY
- OCHRANNÉ PÁSMO DRÁHY
- HRANICA TRVÁLEHO ZÁBERU
- HRANICA DOČASNEHO ZÁBERU
- NAVRHOVANÝ TRATIVOD SMER TOKU

NOVÉ IS:

- ELEKTRICKÉ VEDENIE NN - PODZEMNÉ
- OZNAMOVACIE VEDENIE - PODZEMNÉ
- VODOVODNÉ POTRUBIE

EXISTUJÚCE IS:

- OZNAMOVACIE VEDENIE - PODZEMNÉ
- ELEKTRICKÉ VEDENIE VN - NADZEMNÉ
- ELEKTRICKÉ VEDENIE VN - PODZEMNÉ
- ELEKTRICKÉ VEDENIE NN - PODZEMNÉ
- PLYNOVOD STL - PODZEMNÉ

OCHRANNÉ PÁSMA:

- ŽELEZNICE OD OSI KRAJNEJ KOLAJE 60 m
- CESTY III. TRIEDY OD OSI VOZOVKY 20 m
- PODZEMNÉ VEDENIE NN 1 m
- NADZEMNÉ VEDENIE VN OD KRAJNÝCH VODIČOV 10m
- VODOVOD DO DN 500 1,5 m
- PLYNOVOD DO DN 200 4 m

PLOCHY:

- NAVRHOVANÁ VOZOVKA
- FRÉZOVANÁ VOZOVKA
- NÁŠYP
- VÝKOP
- NESPEVNENÁ VOZOVKA
- VEGETAČNÉ ÚPRAVY
- DELIACI OSTROVČEK

Výškový systém: Bpv
Súradnicový systém: S-JTSK

B.3 KOORDINAČNÁ SITUÁCIA STAVBY

Objednávateľ:



**SPRÁVA A ÚDRŽBA CIEST
PREŠOVSKÉHO SAMOSPRÁVNEHO KRAJA**
Jesenná 14
080 05 Prešov

Zhotoviteľ DRS(DP):



VALBEK&PRODEX, spol. s r. o.
Rusovská cesta 16
851 01 Bratislava
HIP: Ing. Martin Hančulák



Vypracoval	Ing. Stanislav Proch		Zák. číslo	20BK11012
Zodp. projektant	Ing. Martin Hančulák		Dátum	09/2021
Tech. kontrola	Ing. Simona Sedláková		Stupeň	DRS(DP)
Akcia	REKONŠTRUKCIA CESTY III/3093 MLYNICA		Počet formátov	9x44
Zhotoviteľ:	Valbek&Prodex, spol. s r. o.		Mierka	1:500
Zhotoviteľ:	Valbek&Prodex, spol. s r. o.		Č. prílohy	Paré
Zhotoviteľ:	Valbek&Prodex, spol. s r. o.		Príloha	4.

KOORDINAČNÁ SITUÁCIA č.4